


	SITUASJONSKART					
	Eiendom:	Gnr: 0	Bnr: 0	Fnr: 0		Snr: 0
		Adresse:				
		Hj.haver/Fester:				
NORE OG UVDAL KOMMUNE	Dato: 31/5-2021 Sign:				Målestokk 1:500	

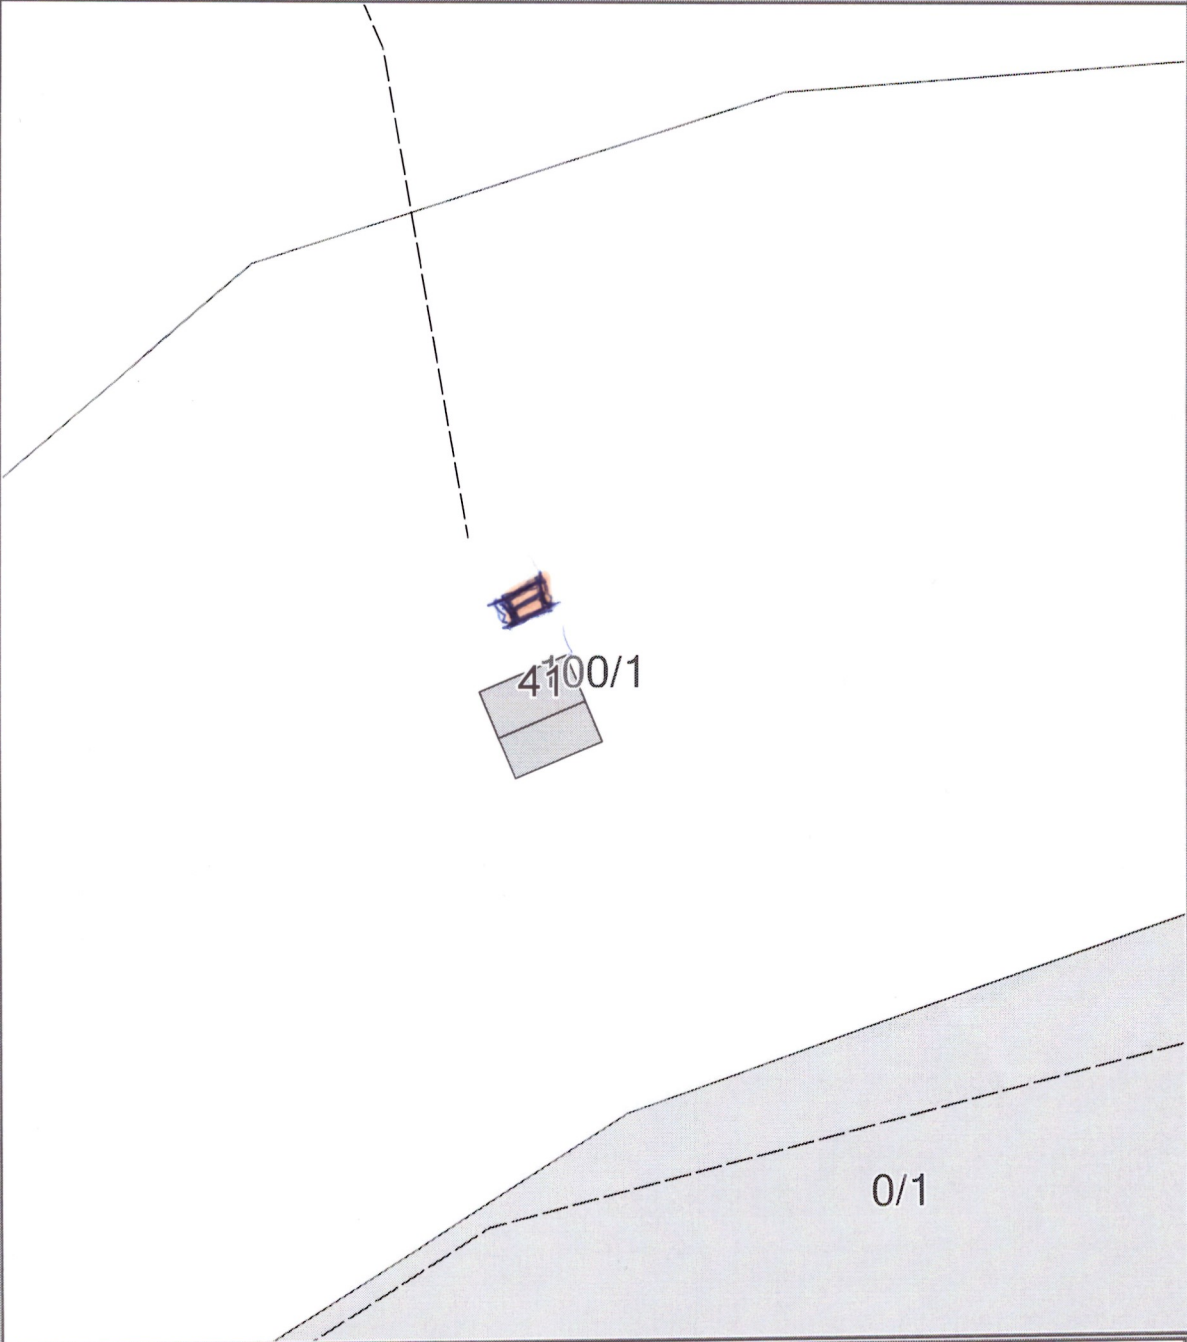

4100/1

0/1

Det tas forbehold om at det kan forekomme feil på kartet, bla. gjelder dette eiendomsgrenser, ledninger/kabler, kummer m.m. som i forbindelse med prosjektering/anleggsarbeid må undersøkes nærmere.